


AR Prefecture

024-212403307-20221025-2022_25_10_007-DE
Reçu le 27/10/2022

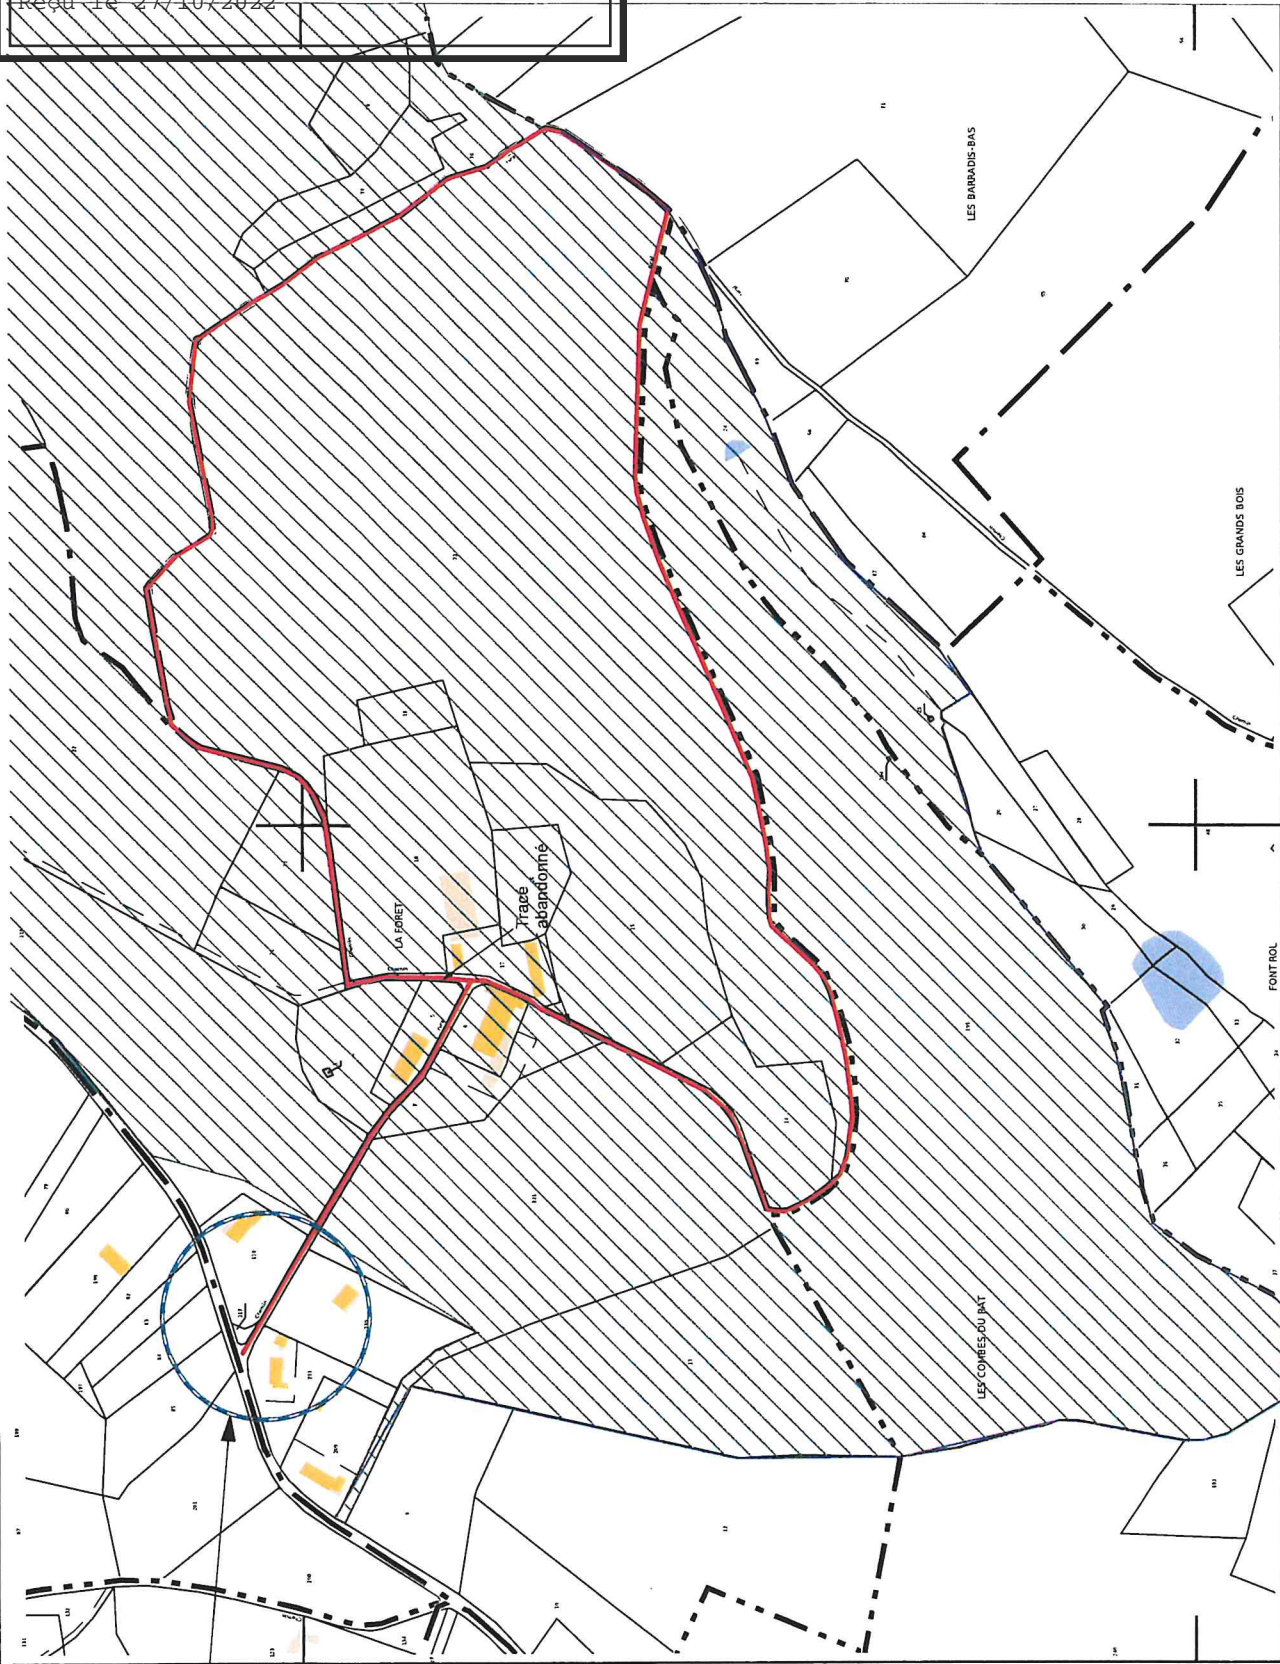

Partie restant dans tous les cas

Chemin communal actuel (environ 1670 m)

Projet chemin communal (environ 1384m)

Propriété

Maître d'ouvrage: SAS Domaine de la forêt La Forêt 24580 PLAZAC		Maître d'œuvre: MONTEIL Jérôme Le Rond 24580 PLAZAC port:0674/1152/67 Email:monteil24@orange.fr	
Adresse projet: La Forêt 24580 PLAZAC		Restauration de bâtiments	
chemin communale		Titre	
25		Date: 23/09/2022	
25		Format: A3	
25		N° de plan: 25	
25		Echelle: 1:3000	